



Pianta piano terra



Pianta piano primo

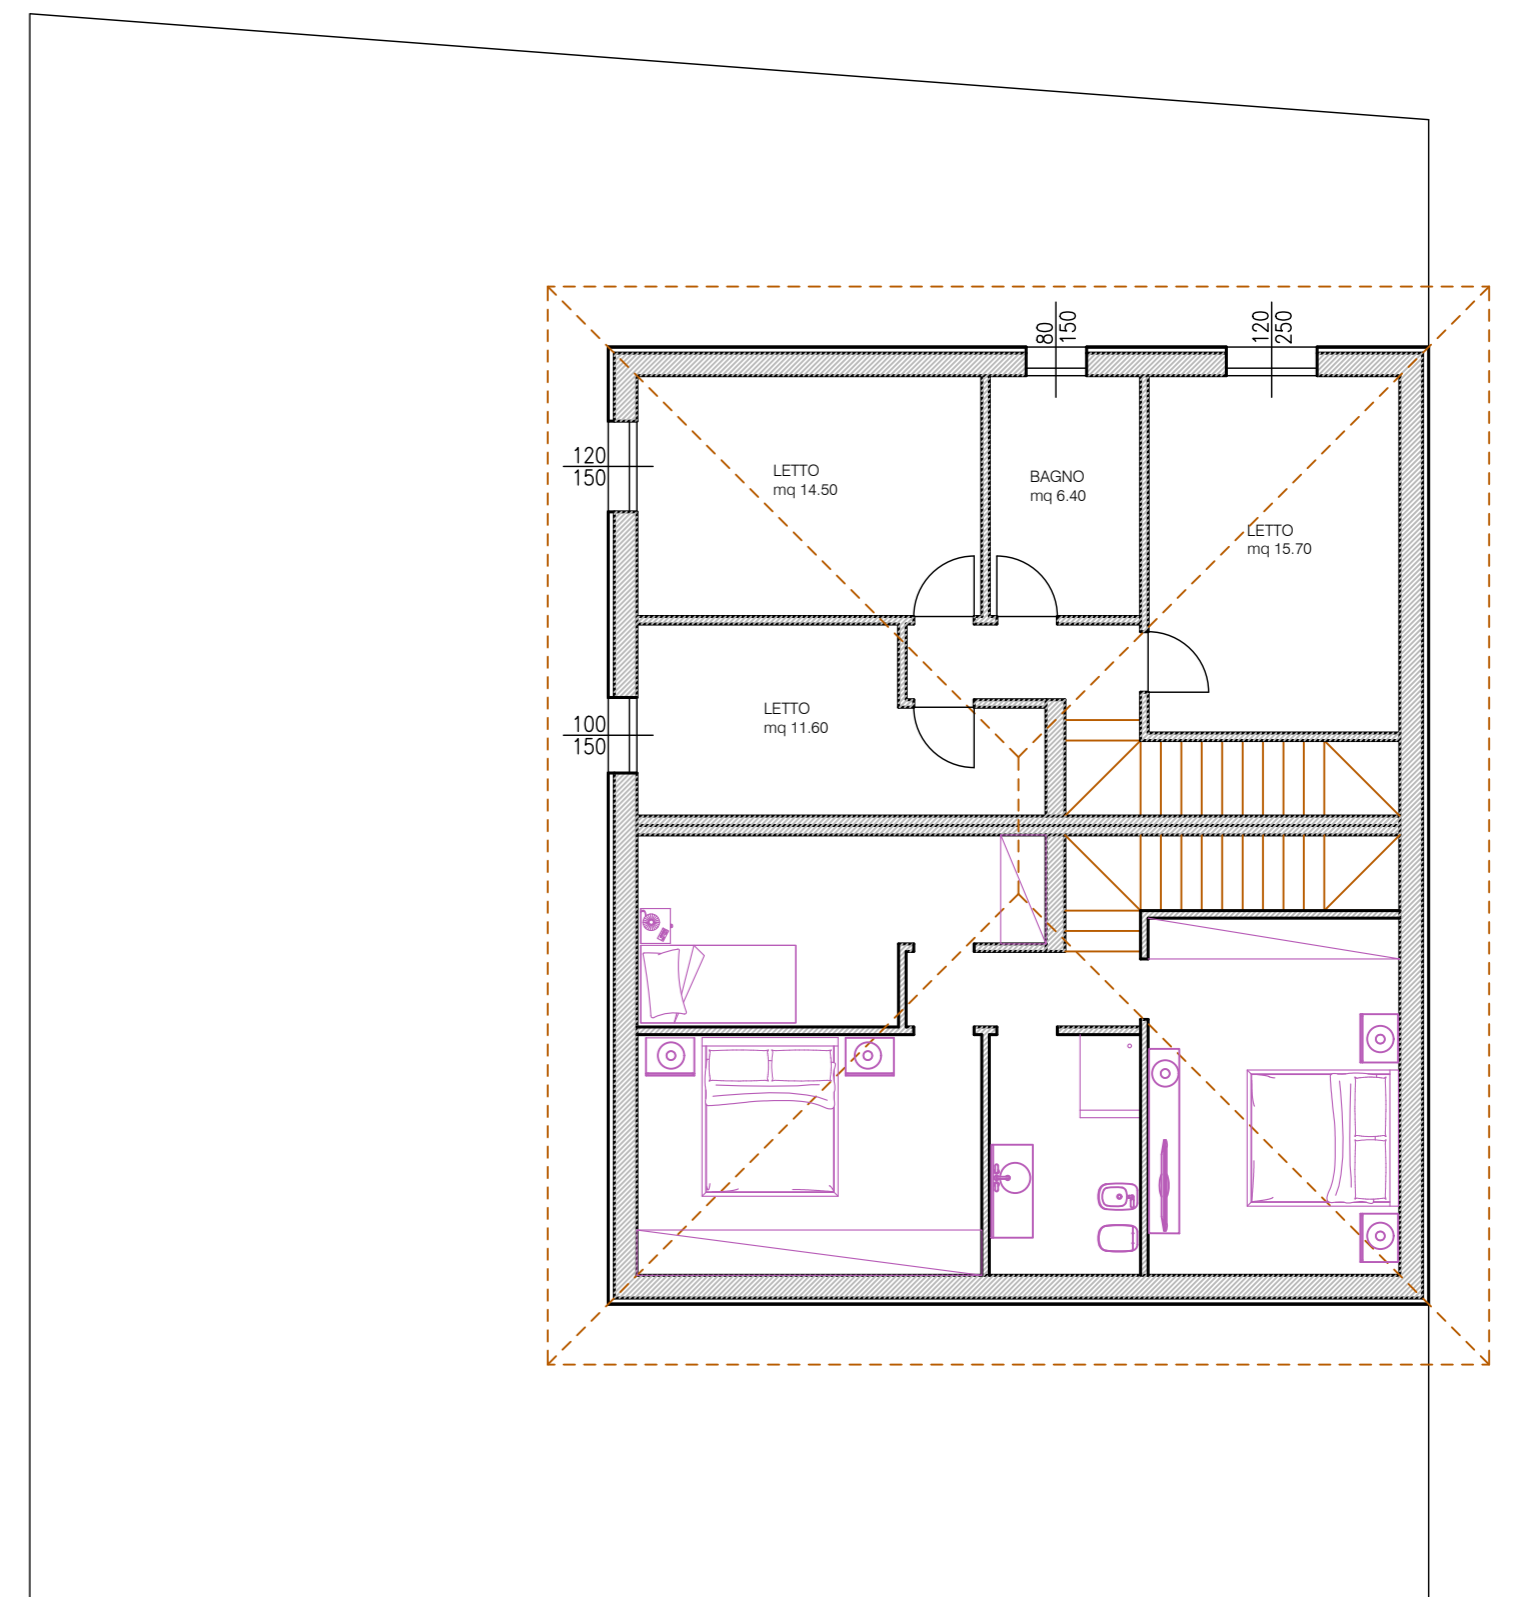

PROSPETTO OVEST

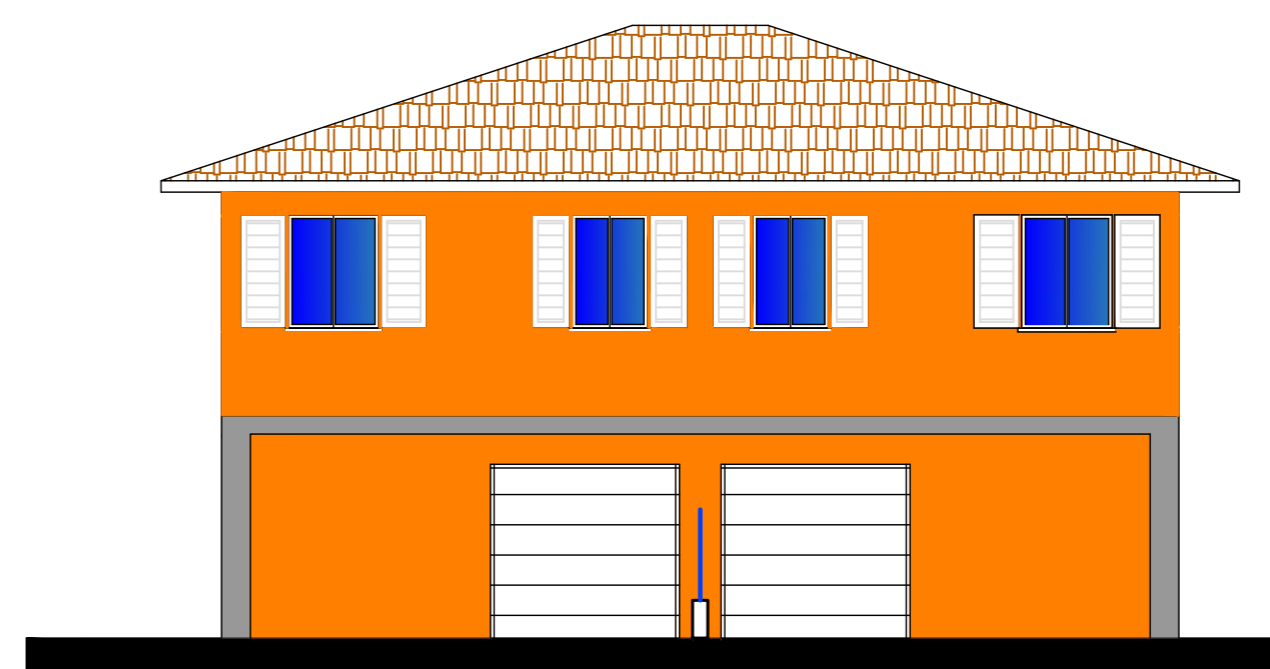

PROSPETTO SUD